


Секция К
ж.д. литер 5

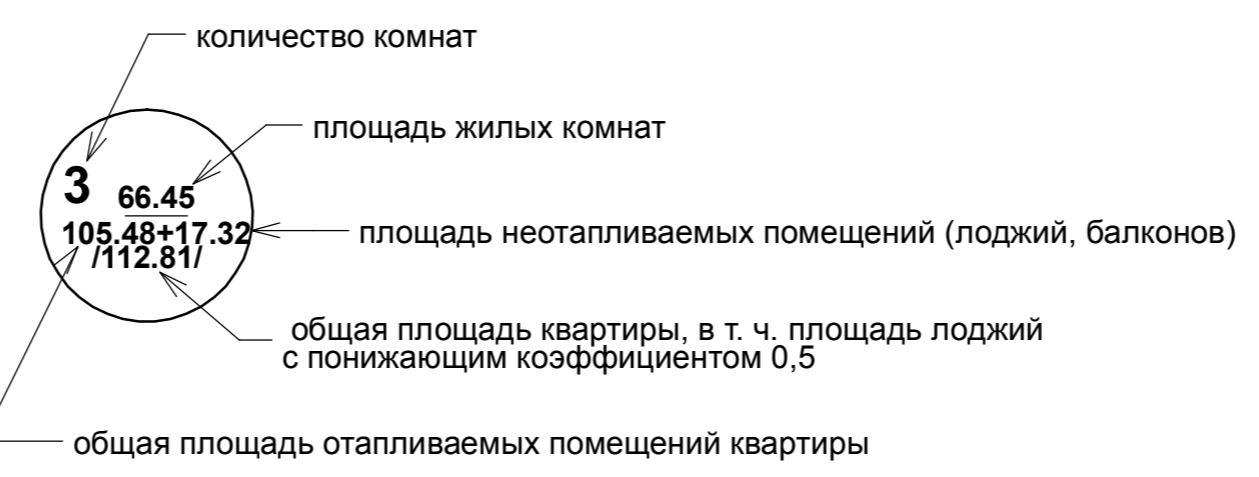

Данный чертеж не подлежит размножению или передаче другим организациям и лицам без согласования с ТАФ "АРХПРОЕКТ"

					2520-АР			
					АДМИНИСТРАТИВНО-ЖИЛОЙ КОМПЛЕКС НА ТЕРРИТОРИИ, ОГРАНИЧЕННОЙ УЛИЦАМИ МЕНДЕЛЕЕВА, КУВЫКИНА, БАКАЛИНСКОЙ В КИРОВСКОМ РАЙОНЕ г. УФЫ. ЖИЛОЙ ДОМ ЛИТЕР 7. КОРРЕКТИРОВКА.			
Изм.	Кол.уч.	Лист	№ док.	Подпись	Дата			
ГИП		Ахметшин Д.Ф.						
Н.контр.		Ахметшин Р.Д.						
Архитектор		Минилбаева Е.Я.						
						Стадия	Лист	Листов
						П	4	
						План типового этажа.		ТАФ "АРХПРОЕКТ" Мастерская архитектора Ахметшина Д.Ф.

Согласовано	
Согласовано	
Взам. инв. N	
Подп. и дата	
Инв. N подл.	